


倉庫 1階  
事務室 1階

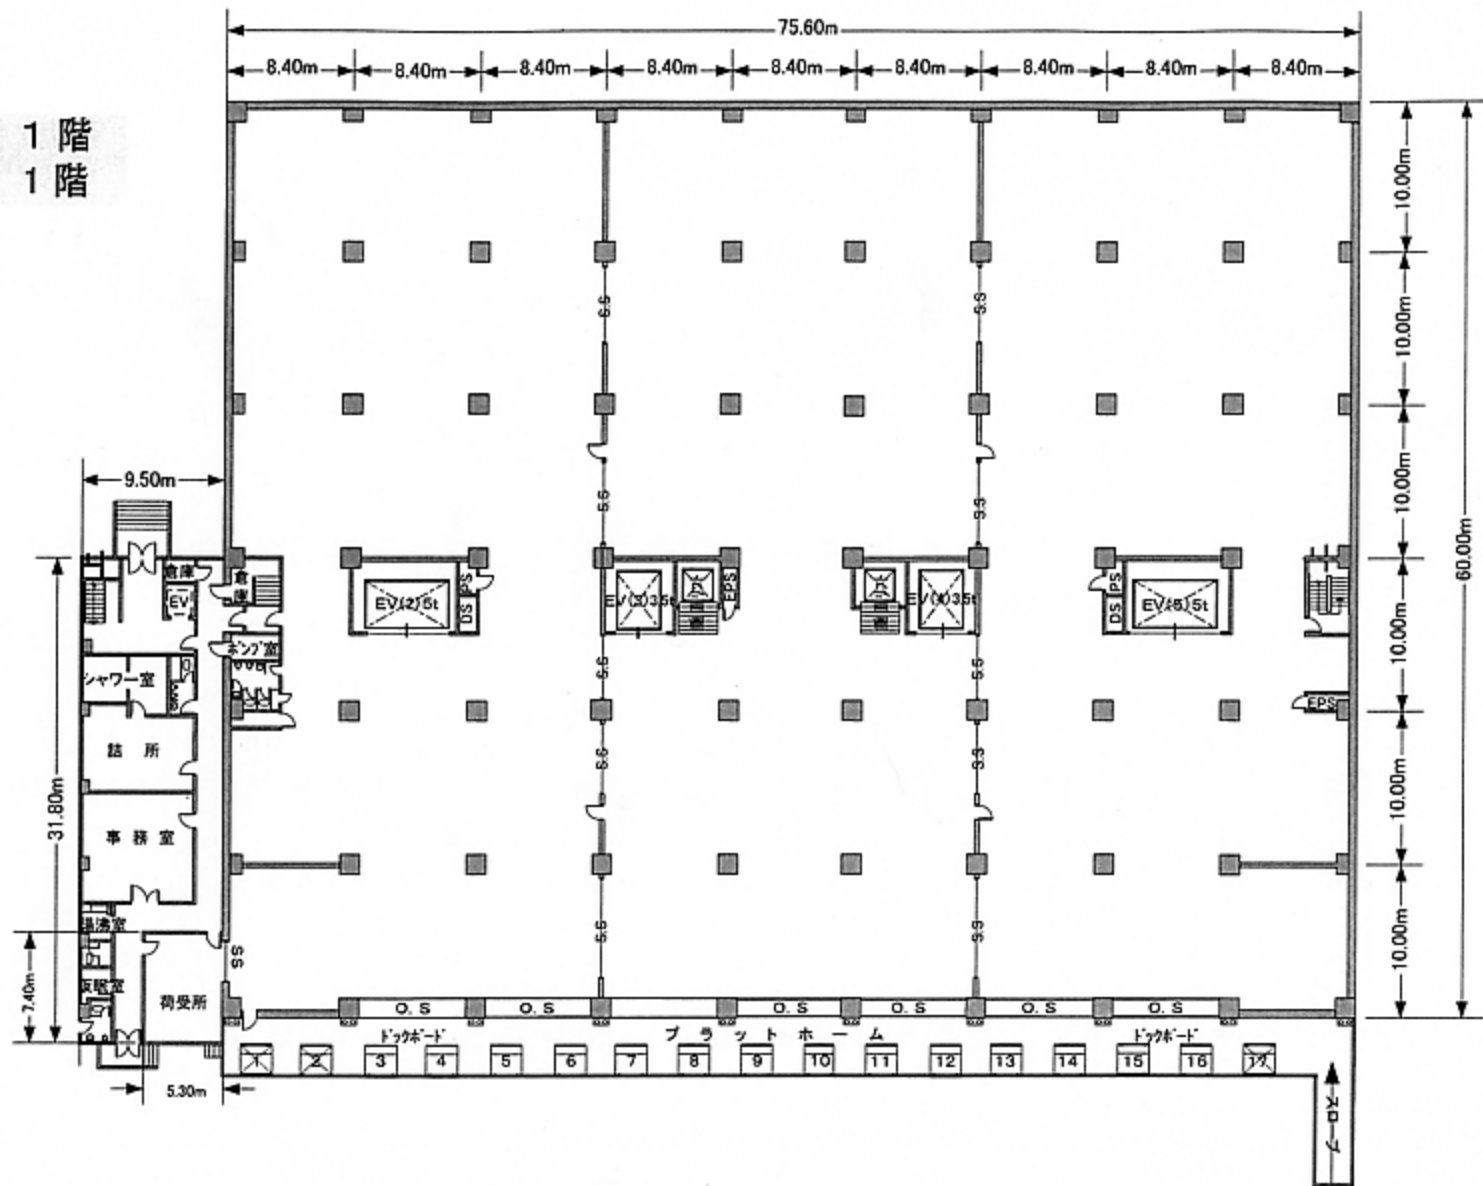

(株)ダイソーコーポレーション  
大井物流センター

(1階平面図)

縮尺  
1: 500