


# ダイソー本社ビル別館4階

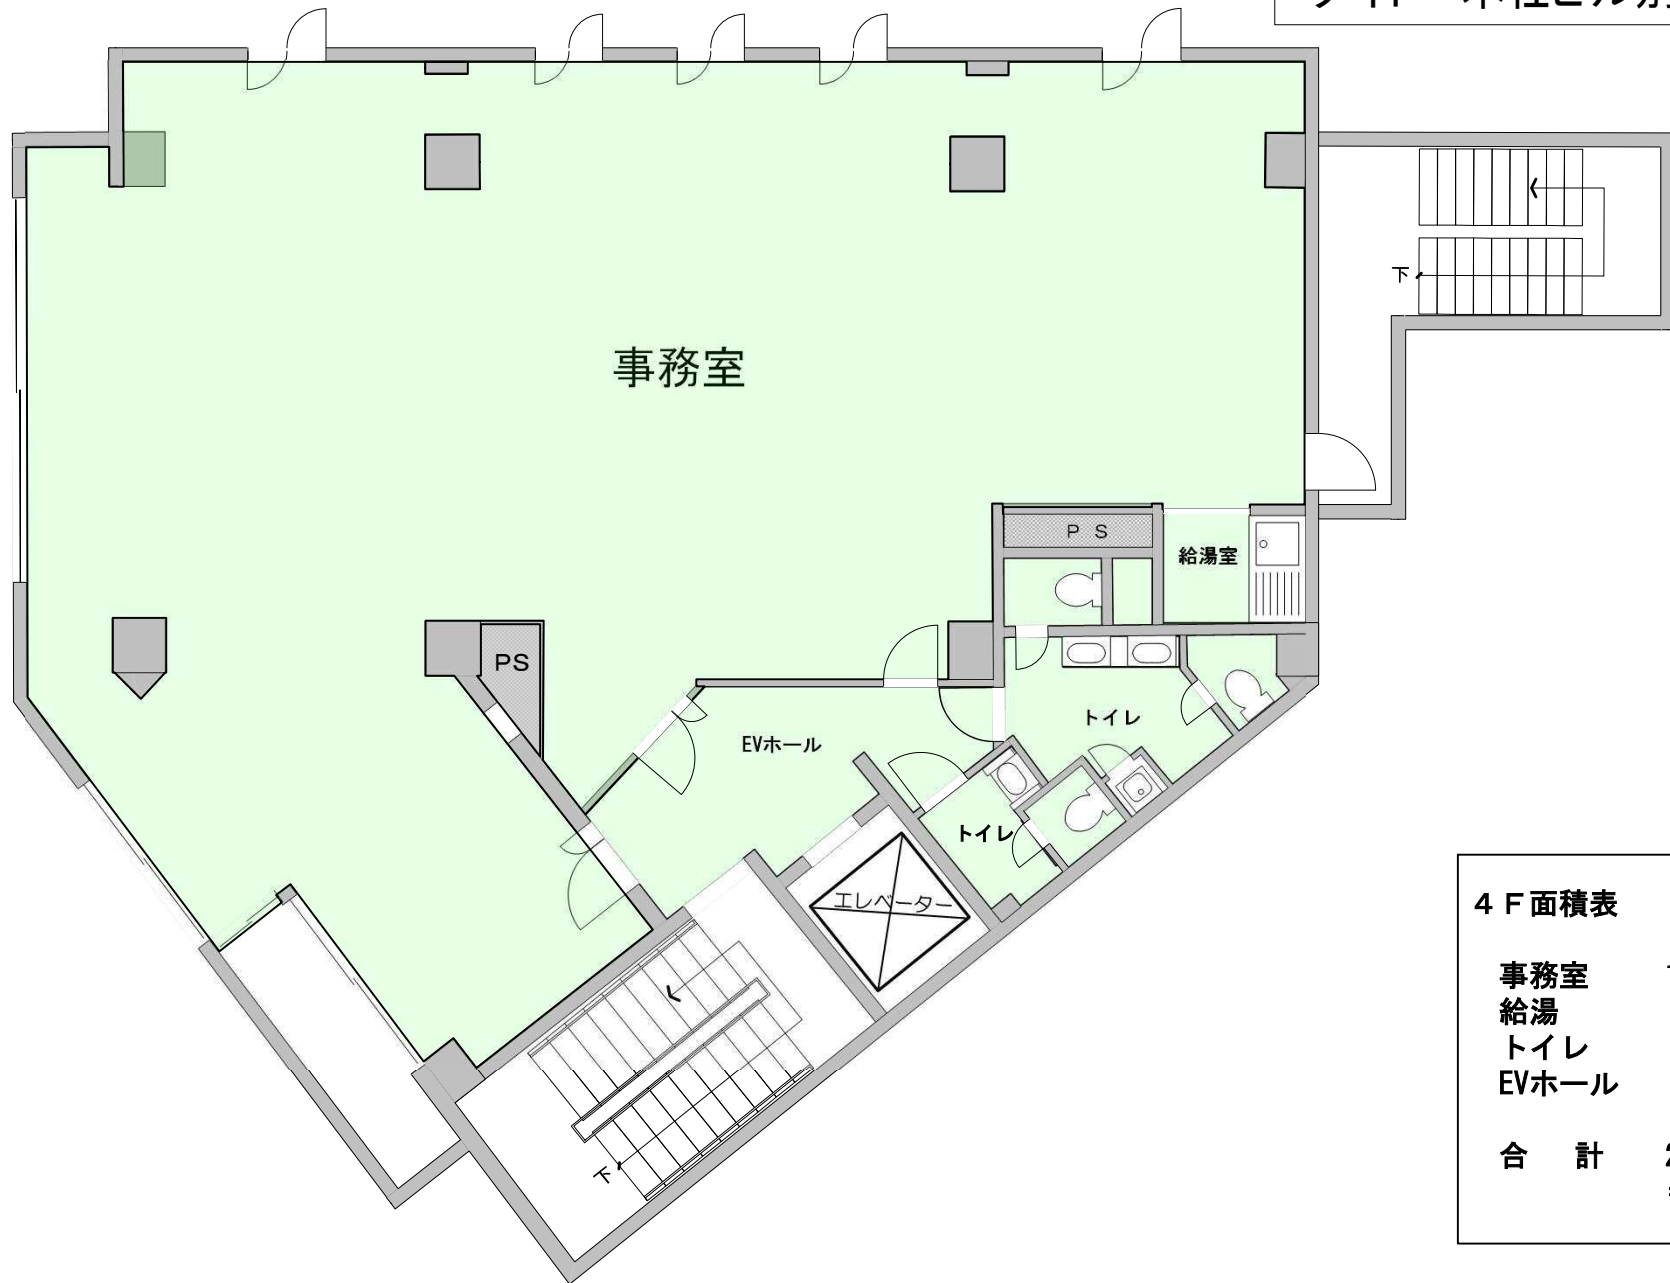

事務室	180.20㎡
給湯	3.52㎡
トイレ	13.94㎡
EVホール	12.18㎡
合計	209.84㎡ ≒63.48坪