


ダイソー本社ビル 別館5階

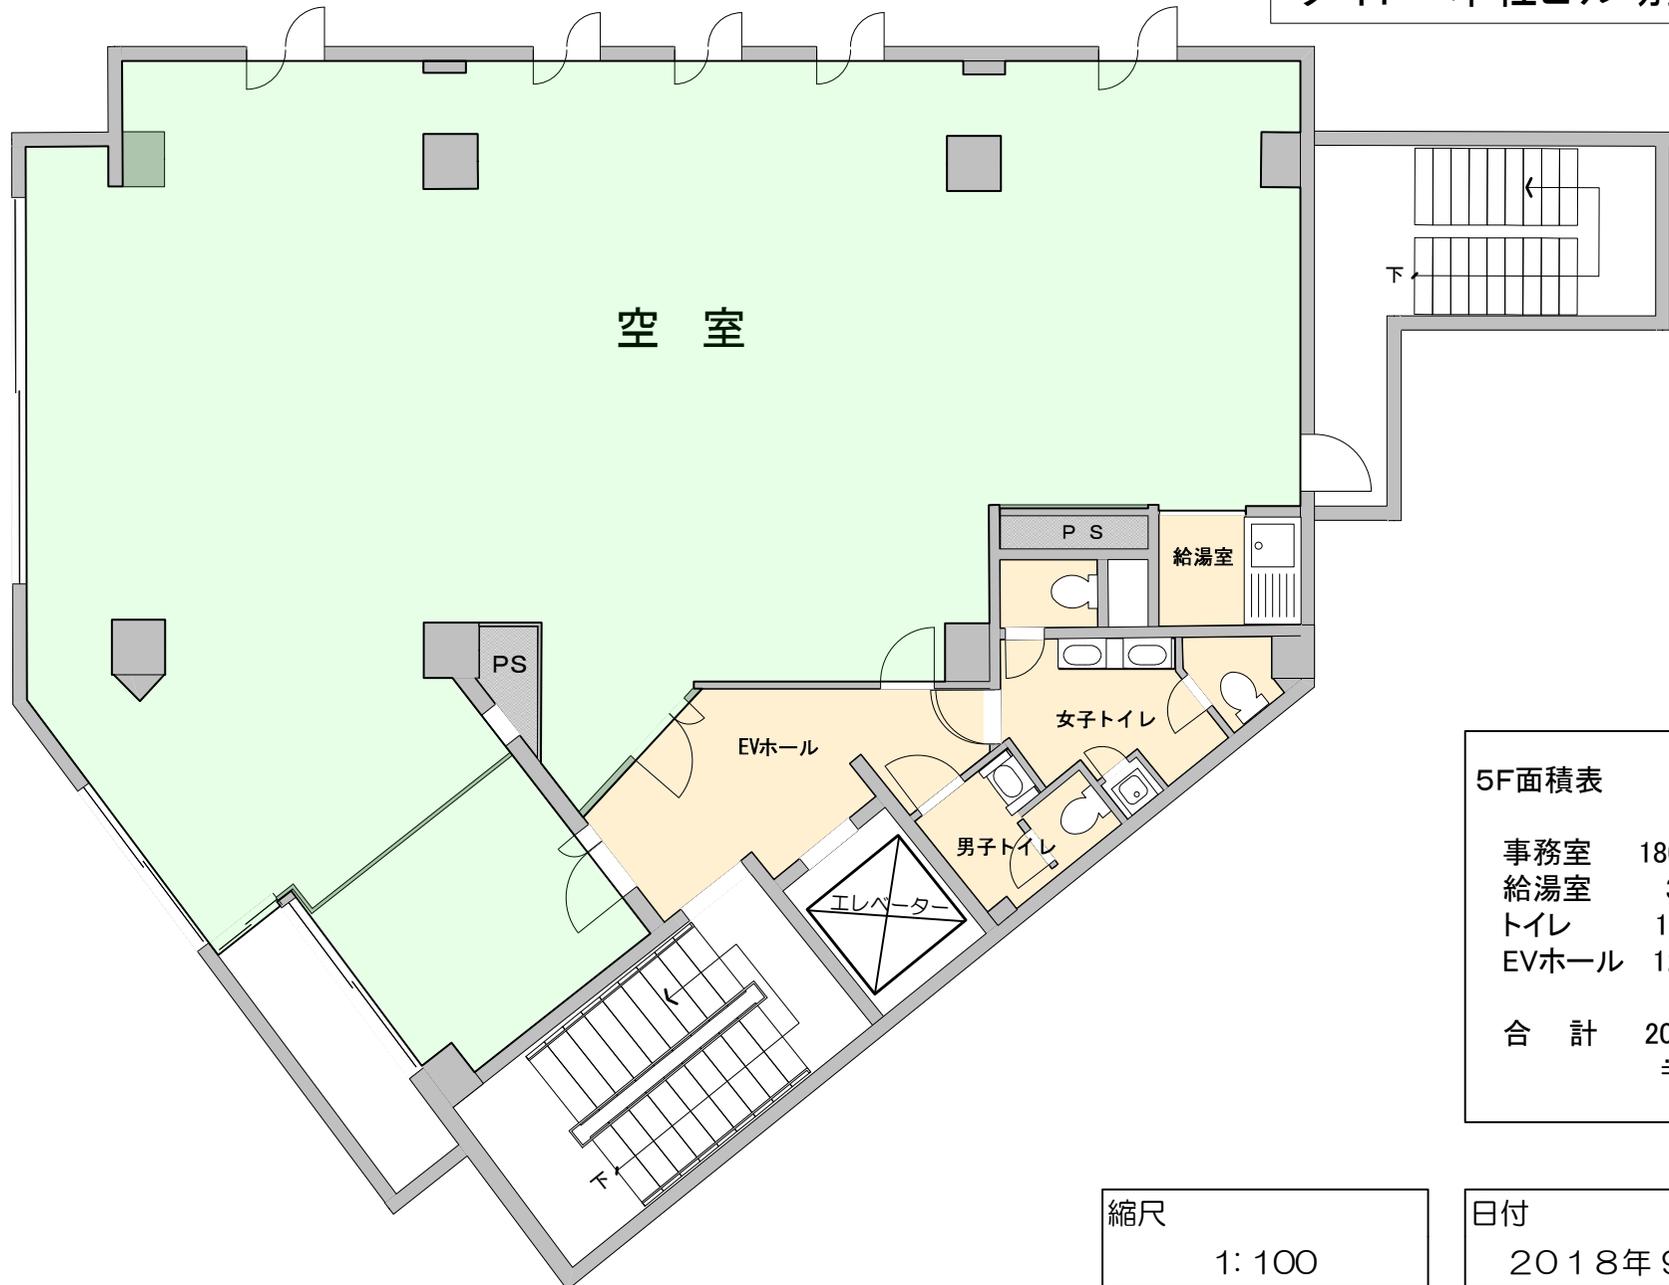

5F面積表

| | |
|-------|----------------------------------|
| 事務室 | 180.20m ² |
| 給湯室 | 3.52m ² |
| トイレ | 13.94m ² |
| EVホール | 12.18m ² |
| 合計 | 209.84m ² ≒ 63.48坪 |

縮尺
1:100

日付
2018年9月1日