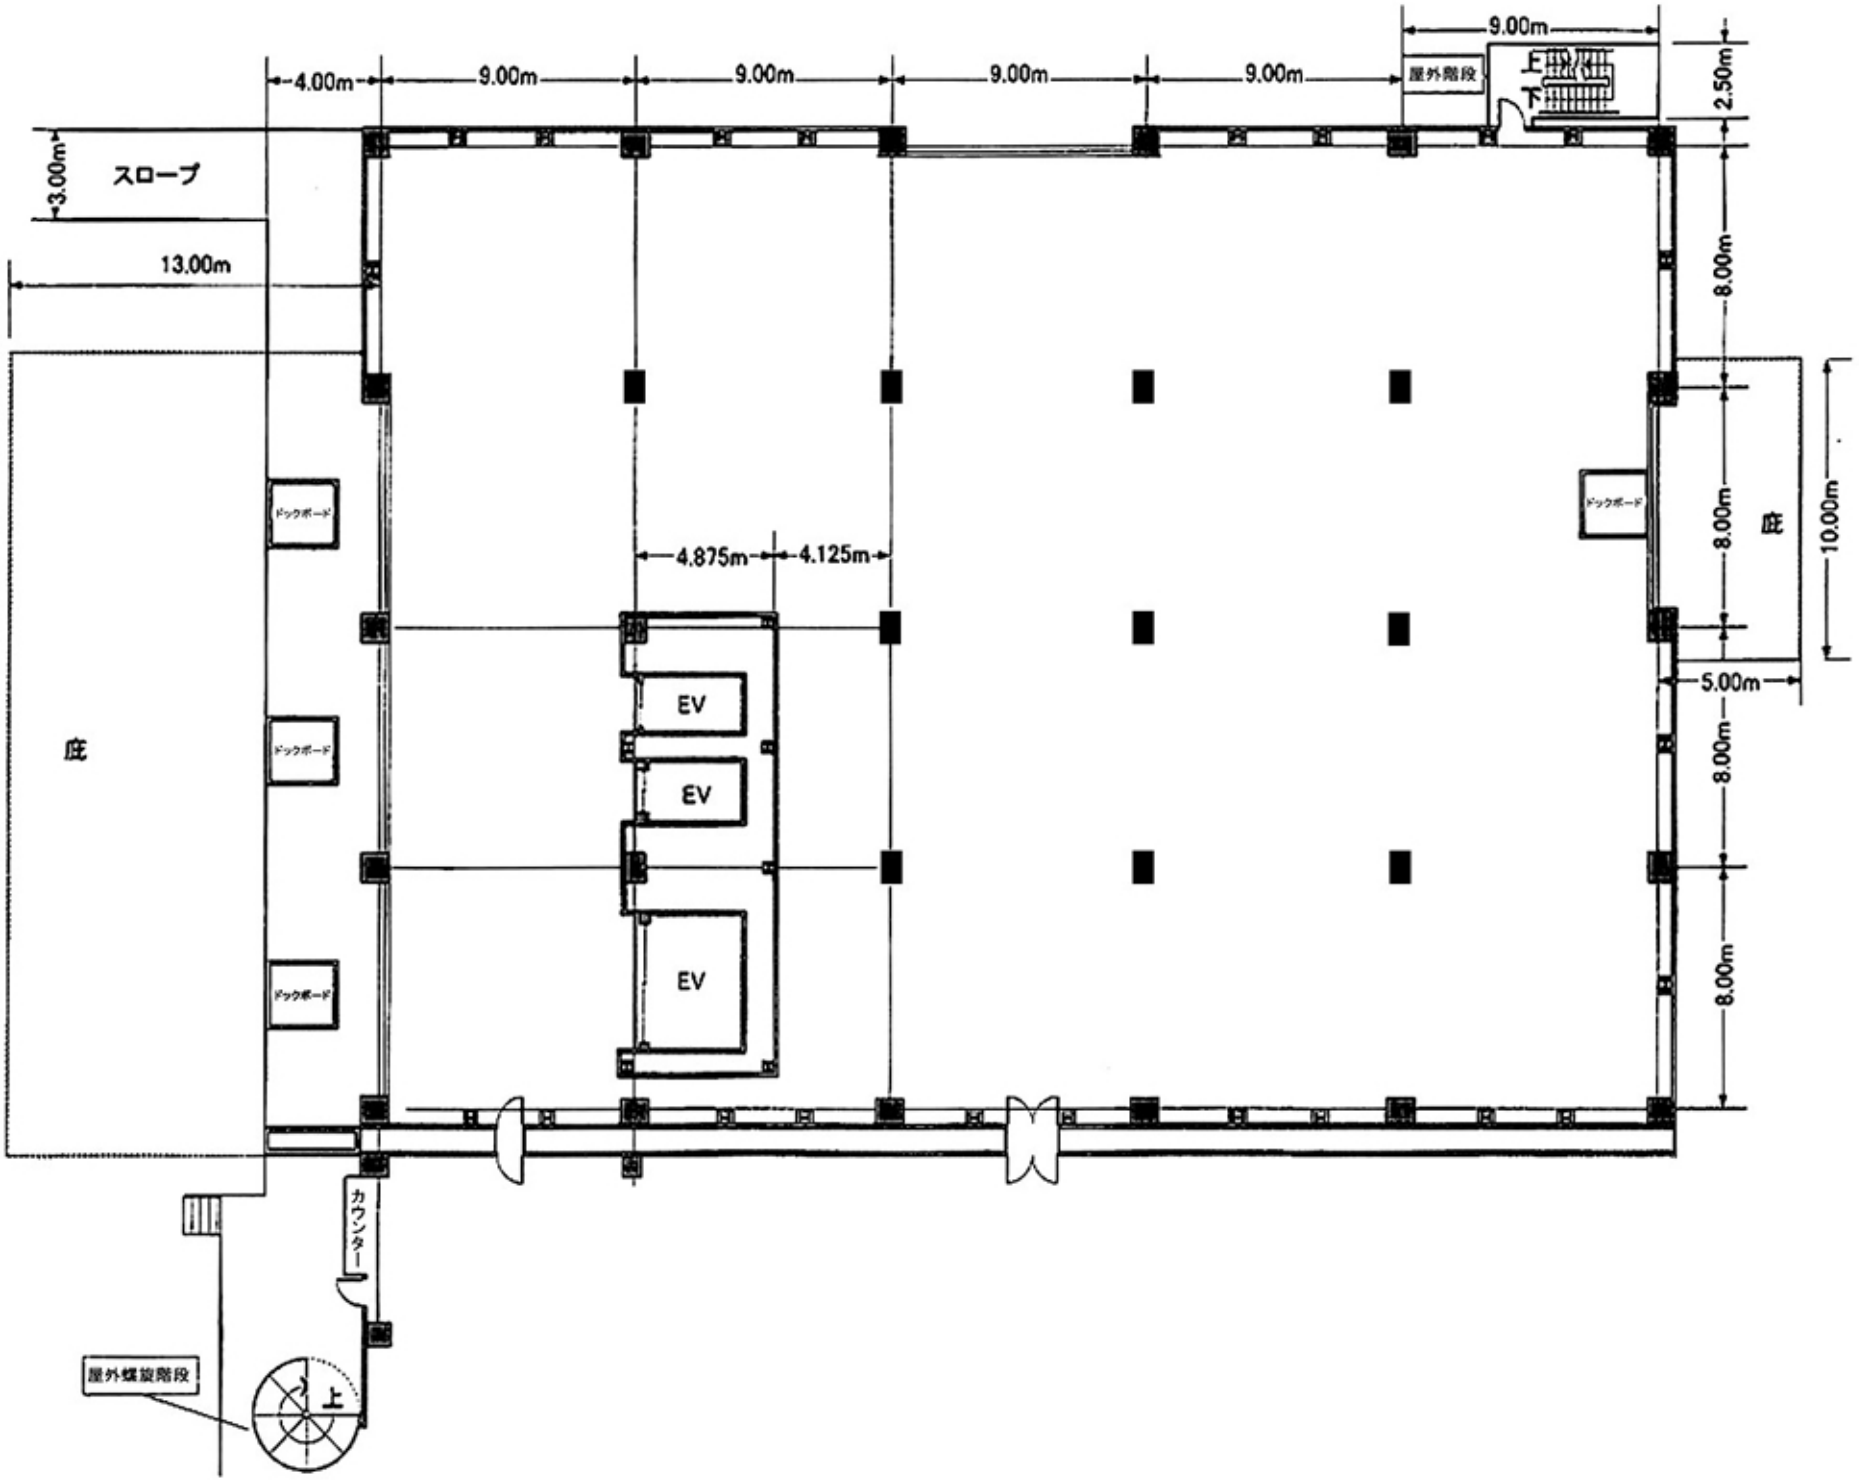
4.00m
9.00m
9.00m
9.00m
9.00m
9.00m
屋外階段
上
下
2.50m
3.00m
スロープ
13.00m
8.00m
8.00m
庇
10.00m
ドックボード
ドックボード
ドックボード
4.875m
4.125m
EV
EV
EV
5.00m
8.00m
8.00m
庇
カウンター
屋外螺旋階段
上